


PŮDORYS 1.NP

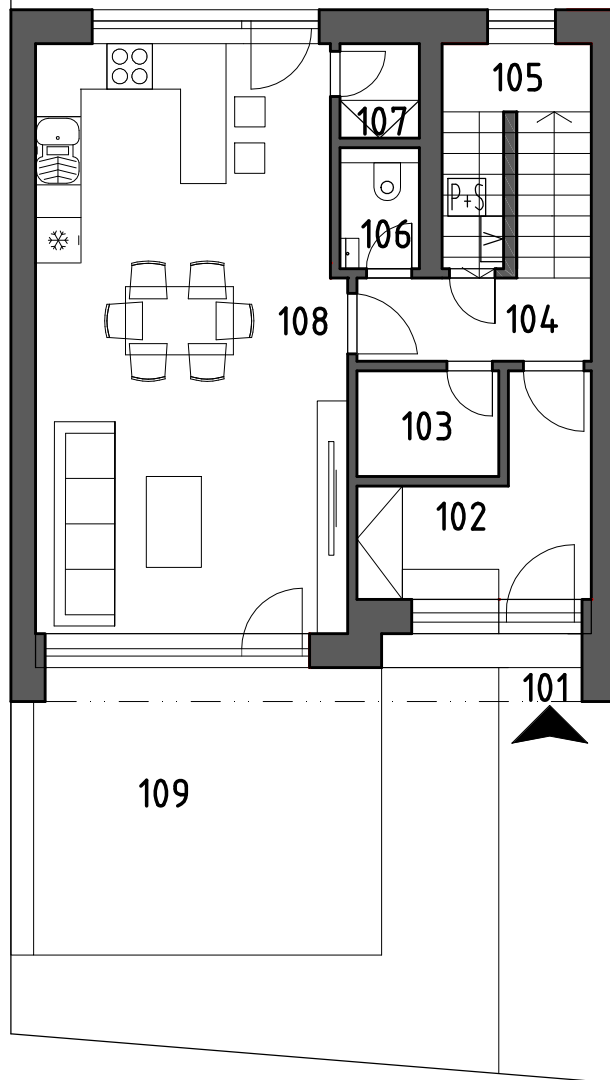

Č.M.	MÍSTNOST	Plocha m ²
101	ZÁVĚTRÍ	2,40
102	ZÁDVEŘÍ - ŠATNA	6,32
103	SKLAD SEZÓNÍCH VĚCÍ	2,60
104	CHODBA	3,40
105	TECHNICKÁ MÍSTNOST	5,60
106	WC	1,60
107	SPÍŽ	1,40
108	KUCHYNĚ, JÍDELNÍ KOUT OBÝVACÍ POKOJ	32,30
109	TERASA	17,40

VÝSTAVBA ŘADOVÝCH DOMŮ ZA STÍNADLY ŘADOVÝ DŮM KLASIK 1

POZNÁMKY:

-NA POZEMKU ŘADOVÉ DOMU TYPU "KLASIK" JE MOŽNOST UMÍSTÍT SAMOSTATNOU GARÁŽ

MĚŘÍTKO 1:100