


PŮDORYS 2.NP

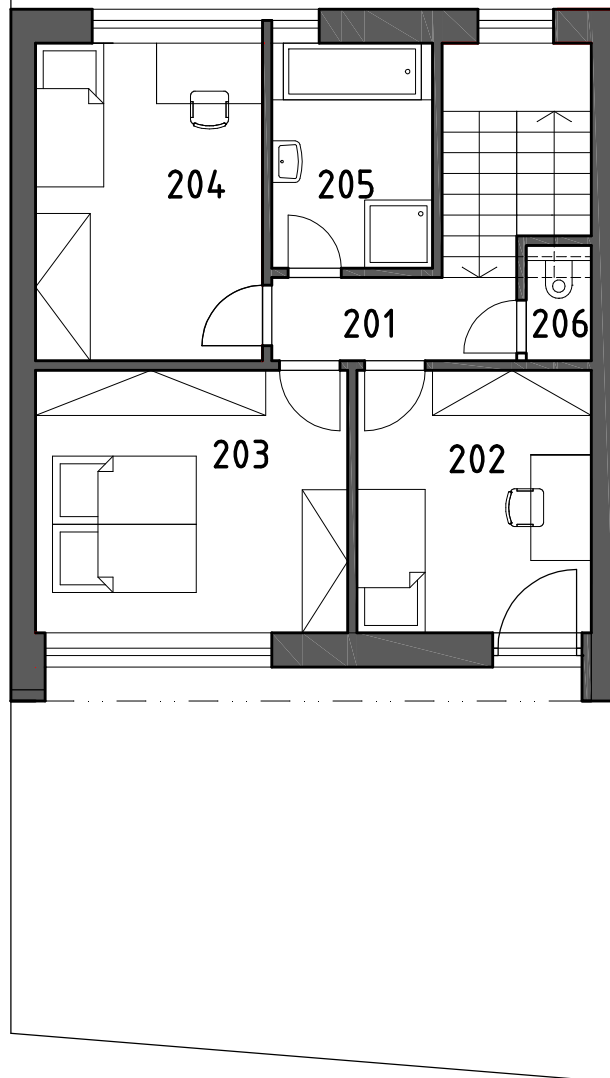

| Č.M. | MÍSTNOST | Plocha m ² |
|------|---------------|--------------------------|
| 201 | CHODBA | 3,50 |
| 202 | POKOJ 1 | 10,40 |
| 203 | POKOJ 2 | 13,90 |
| 204 | POKOJ 3 | 12,10 |
| 205 | KOUPELNA + WC | 6,30 |
| 206 | WC | 1,25 |

VÝSTAVBA ŘADOVÝCH DOMŮ ZA STÍNADLY ŘADOVÝ DŮM KLASIK 1

POZNÁMKY:

-NA POZEMKU ŘADOVÉ DOMU TYPU "KLASIK" JE MOŽNOST UMÍSTÍT SAMOSTATNOU GARÁŽ

MĚŘÍTKO 1:100